

**UCHWAŁA NR XX/104/2016
RADY GMINY W NAGŁOWICACH**

z dnia 29 stycznia 2016 r.

**w sprawie przystąpienia do sporządzenia zmiany nr 15 miejscowego planu zagospodarowania
przestrzennego Gminy Nagłowice.**

Na podstawie art. 18 ust. 2 pkt 15 ustawy z dnia 8 marca 1990 r. o samorządzie gminnym (Dz. U. z 2015 r. poz. 1515 z późn. zm.) oraz art. 14 ust. 1 ustawy z dnia 27 marca 2003 r. o planowaniu i zagospodarowaniu przestrzennym (Dz. U. z 2015 r. poz. 199 z późn. zm.) **Rada Gminy w Nagłowicach uchwala, co następuje:**

§ 1. 1. Przystąpić do zmiany nr 15 miejscowego planu zagospodarowania przestrzennego Gminy Nagłowice, zatwierdzonego Uchwałą Rady Gminy w Nagłowicach Nr LIII/295/2006 z dnia 26 października 2006 r. opublikowanym w Dzienniku Urzędowym Województwa Świętokrzyskiego nr 311, poz. 3746 z dnia 18 grudnia 2006 r. : wyłącznie w części tekstowej planu.

2. Zakres wprowadzanych zmian dotyczy zapisów odnoszących się do :

- 1) terenów rolnych - przez dopuszczenie na tych terenach zabudowy dla potrzeb produkcji rolnej i przetwórstwa rolno-spożywczego.
- 2) terenów obsługi produkcji w gospodarstwach rolnych, hodowlanych, ogrodniczych - przez dopuszczenie na tych terenach zabudowy zagrodowej.

§ 2. 1. Ustaleniami zmian mpzp, należy objąć zakres określony w art. 15 ustawy z dnia 27 marca 2003 r. o planowaniu i zagospodarowaniu przestrzennym.

§ 3. Wykonanie uchwały zleca się Wójtowi Gminy Nagłowice.

§ 4. Uchwała wchodzi w życie z dniem podjęcia.

Przewodniczący Rady Gminy

**Urszula Wojtasik -
Kaczmarek**

Przewodnicząca Rady Gminy

Urszula Wojtasik-Kaczmarek

UZASADNIENIE

Rada Gminy w Nagłowicach w dniu 29 stycznia 2016 r. podjęła Uchwałę Nr XX/104/2016 w sprawie przystąpienia do sporządzenia zmiany nr 15 miejscowego planu zagospodarowania przestrzennego na podstawie art. 14, art. 27 ustawy z dnia 27 marca 2003 r. o planowaniu i zagospodarowaniu przestrzennym (Dz. U. z 2015 r. poz. 199 z późn. zm.).

Zmiana ta umożliwi realizację zabudowy gospodarczej na terenach rolnych , a tym samym realizację planowanych przez rolników inwestycji. Wprowadzone w ten sposób zmiany umożliwią zarówno zmianę sposobu zagospodarowania w terenach rolnych dla potrzeb inwestycji już teraz wnioskowanych, jak również przyszłych inwestycji, które mogą być przedmiotem późniejszego planowania. Wprowadzona zmiana umożliwi również, realizację zabudowy zagrodowej w terenach obsługi produkcji w gospodarstwach rolnych, hodowlanych, ogrodniczych.

Podejmując uchwałę Rada Gminy w Nagłowicach kierowała się społecznymi oczekiwaniami i składanymi przez mieszkańców wnioskami.

Przewodniczący Rady Gminy
Urząd Gminy w Nagłowicach




GMINA NAGŁOWICE

ZAŁ. 1A

SKALA 1: 20 000

LEGENDA

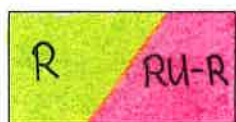



OBSZARY OBJĘTE ZMIANĄ NR 15 MPZP
(teren R oraz RU-R)

ZAŁĄCZNIK GRAFICZNY
DO UCHWAŁY NR...*XX/104/2016*.....
RADY GMINY NAGŁOWICE
Z DNIA...*29.01.2016v*.....
(ARKUSZE 1A-1F)




Przewodniczący Rady Gminy Nagłowice
Urszula Wójcik-Kuczyńska

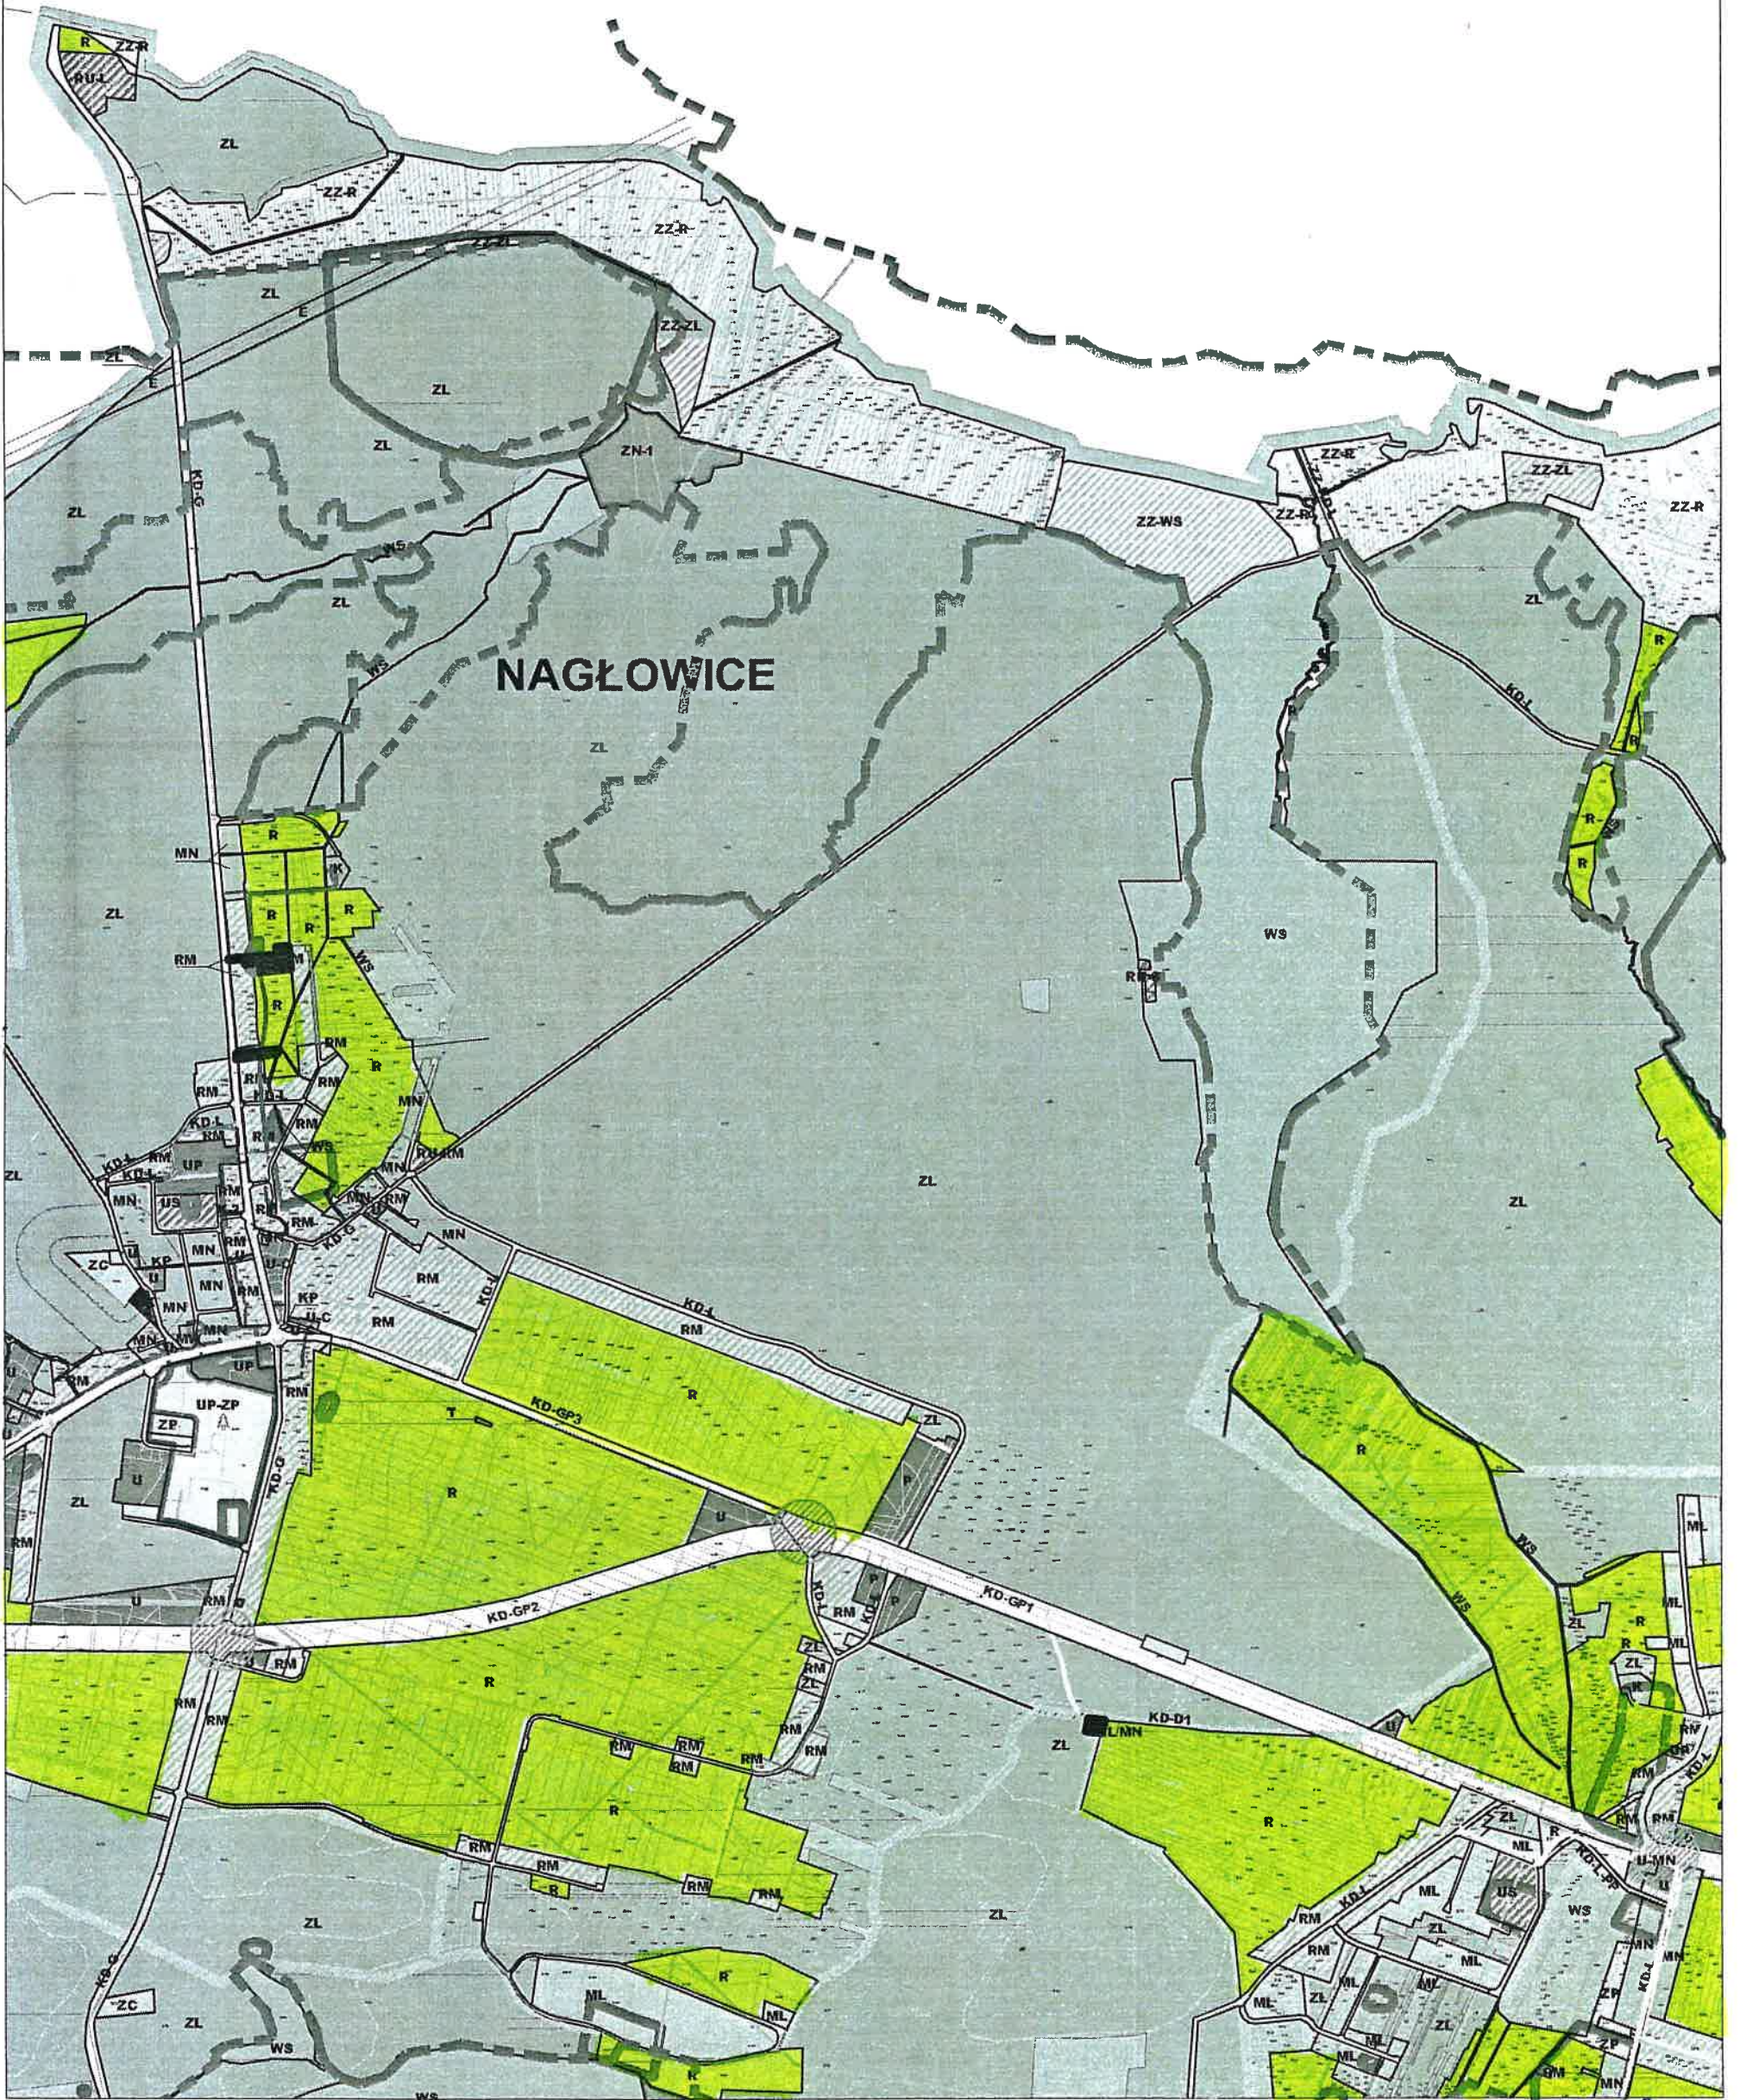

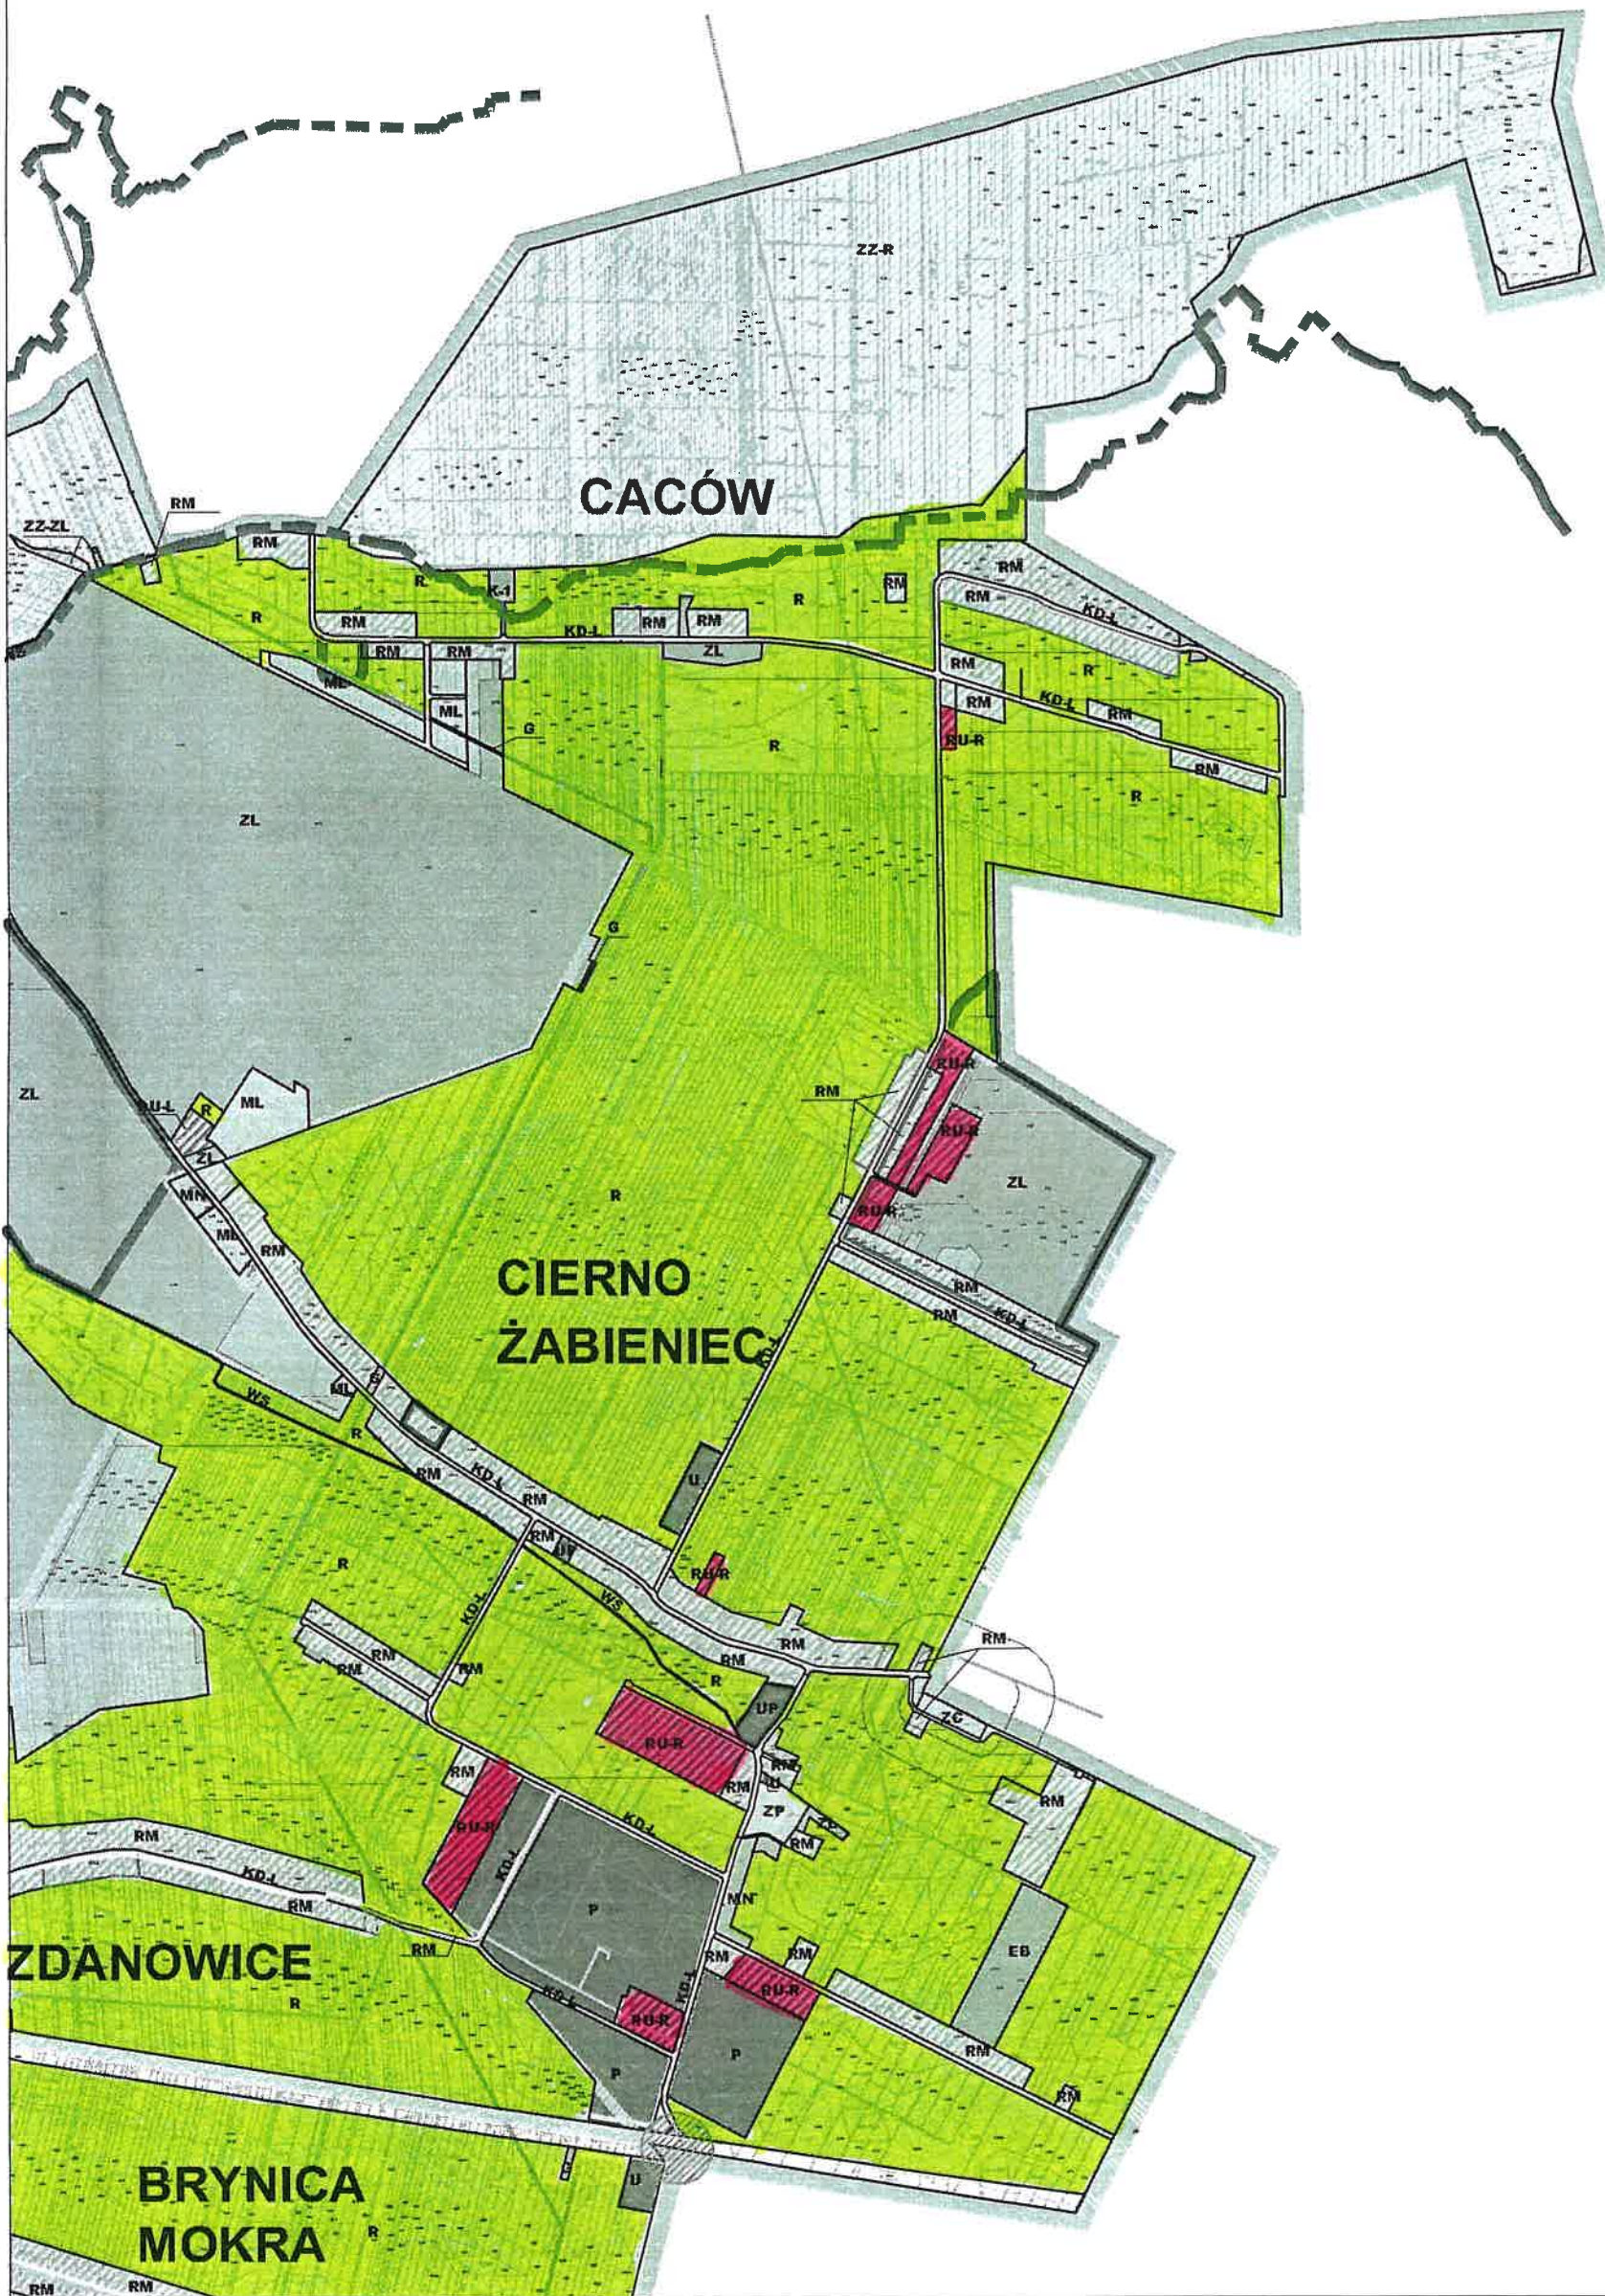



Przewodnik
Urzu Wsjski-Kadunsk

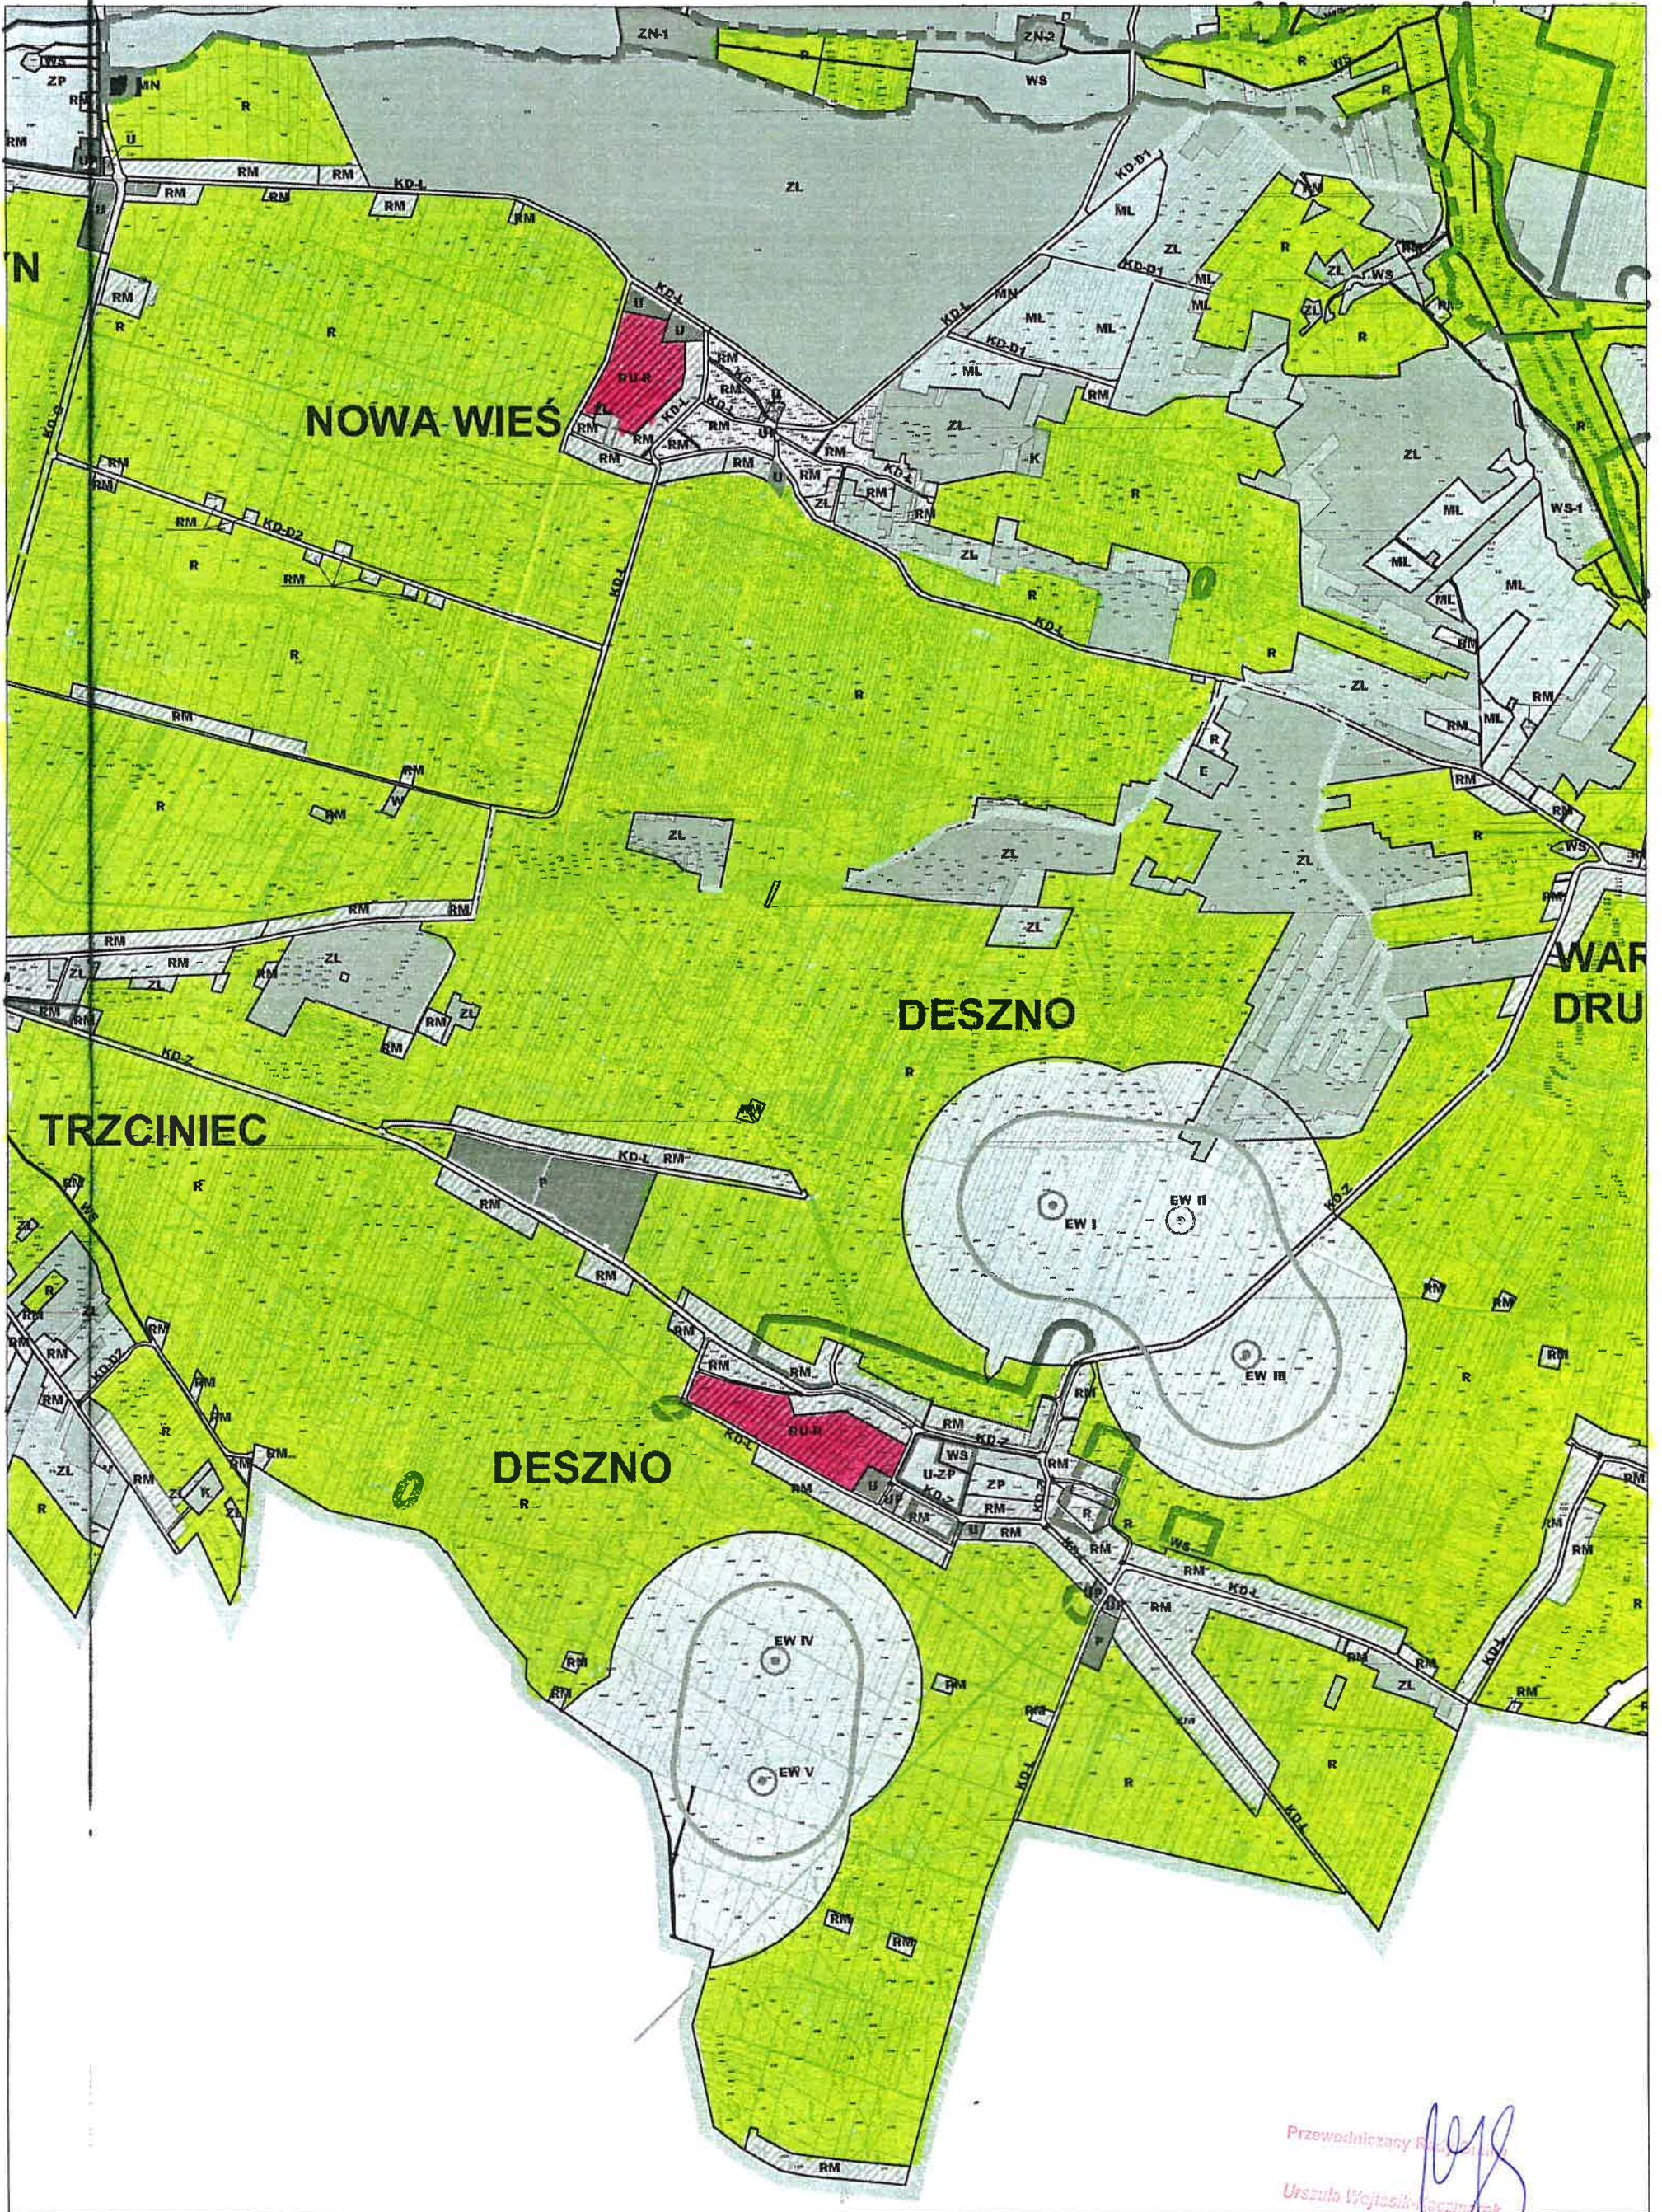

Przewodniczący Komisji
Urszula Wojtasik-Gacimank



[Signature]
Przewodniczący Rady Gminy
Urszula Wejtasz-Kaczmarek